




1 PLANTA BAIXA
ESCALA - 1 : 50

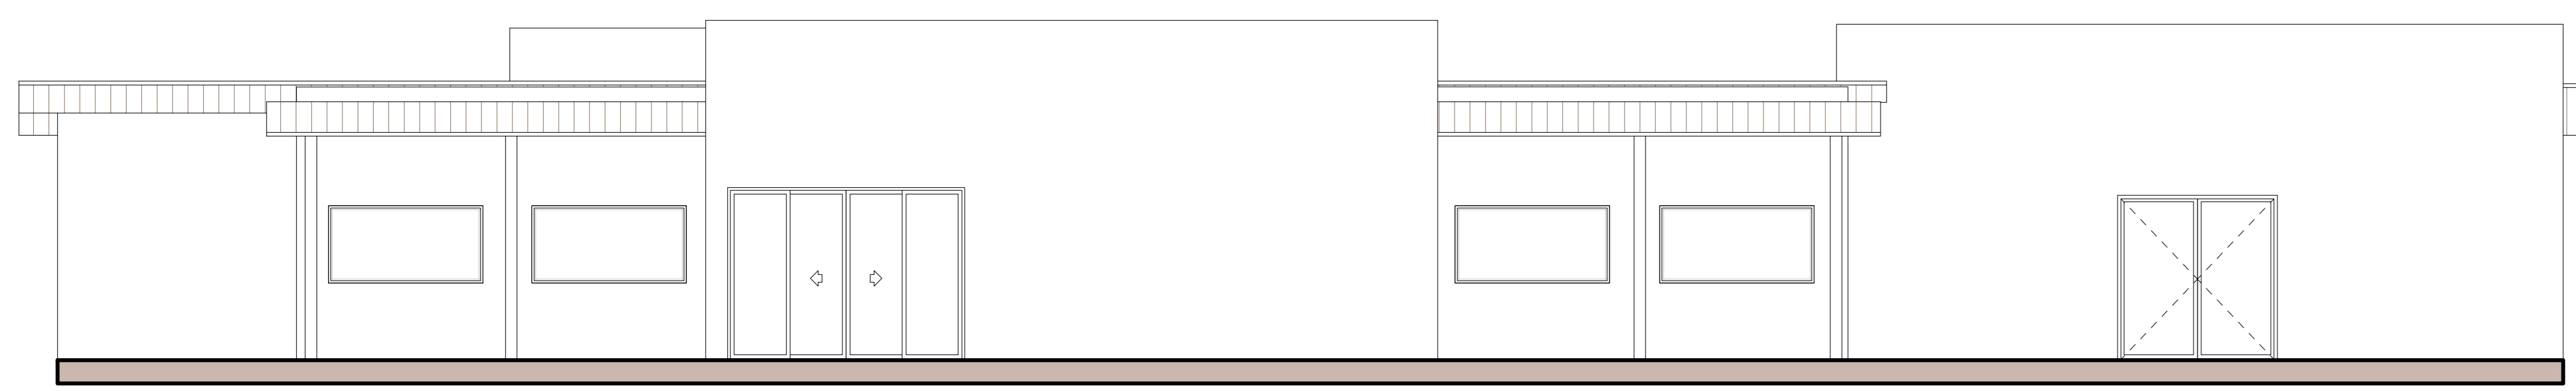


2 FACHADA
ESCALA - 1 : 50

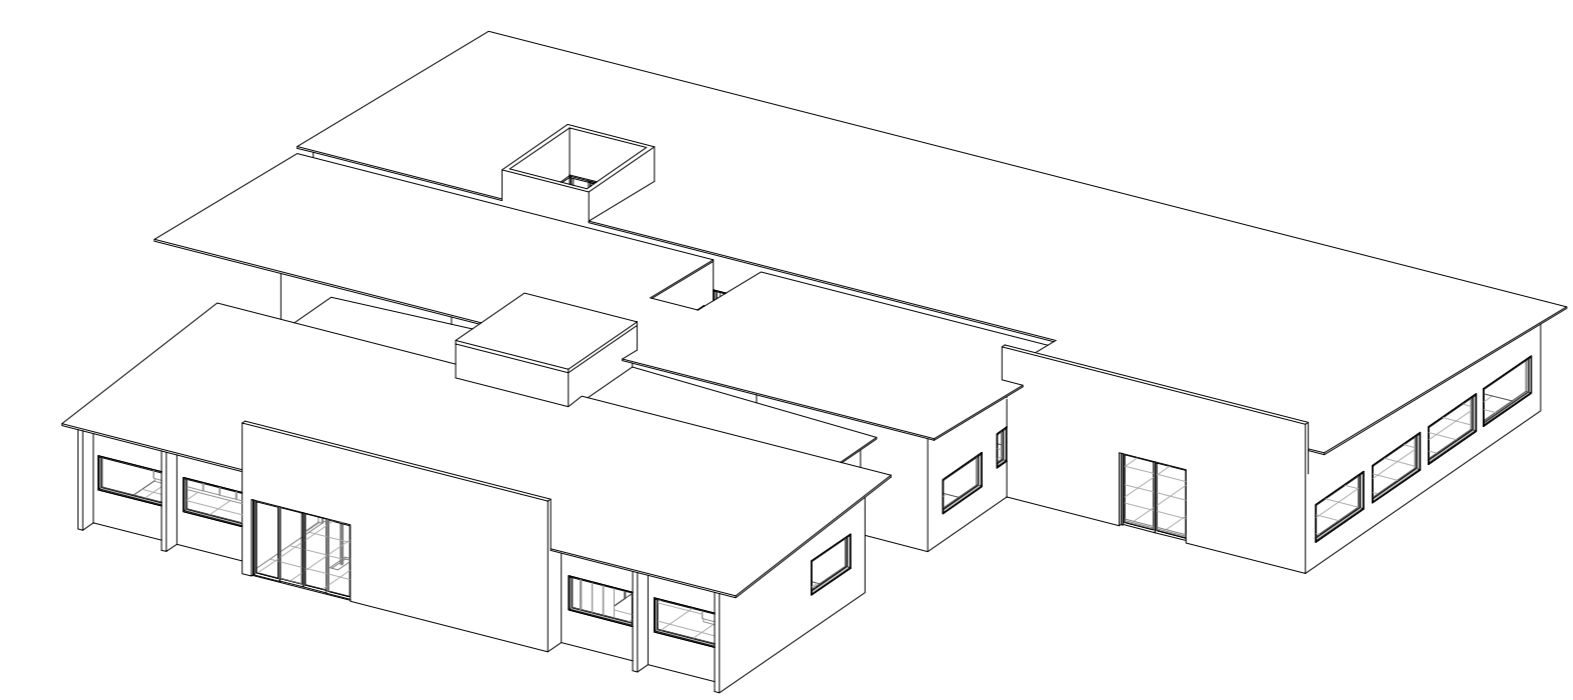


6 PERSPECTIVA

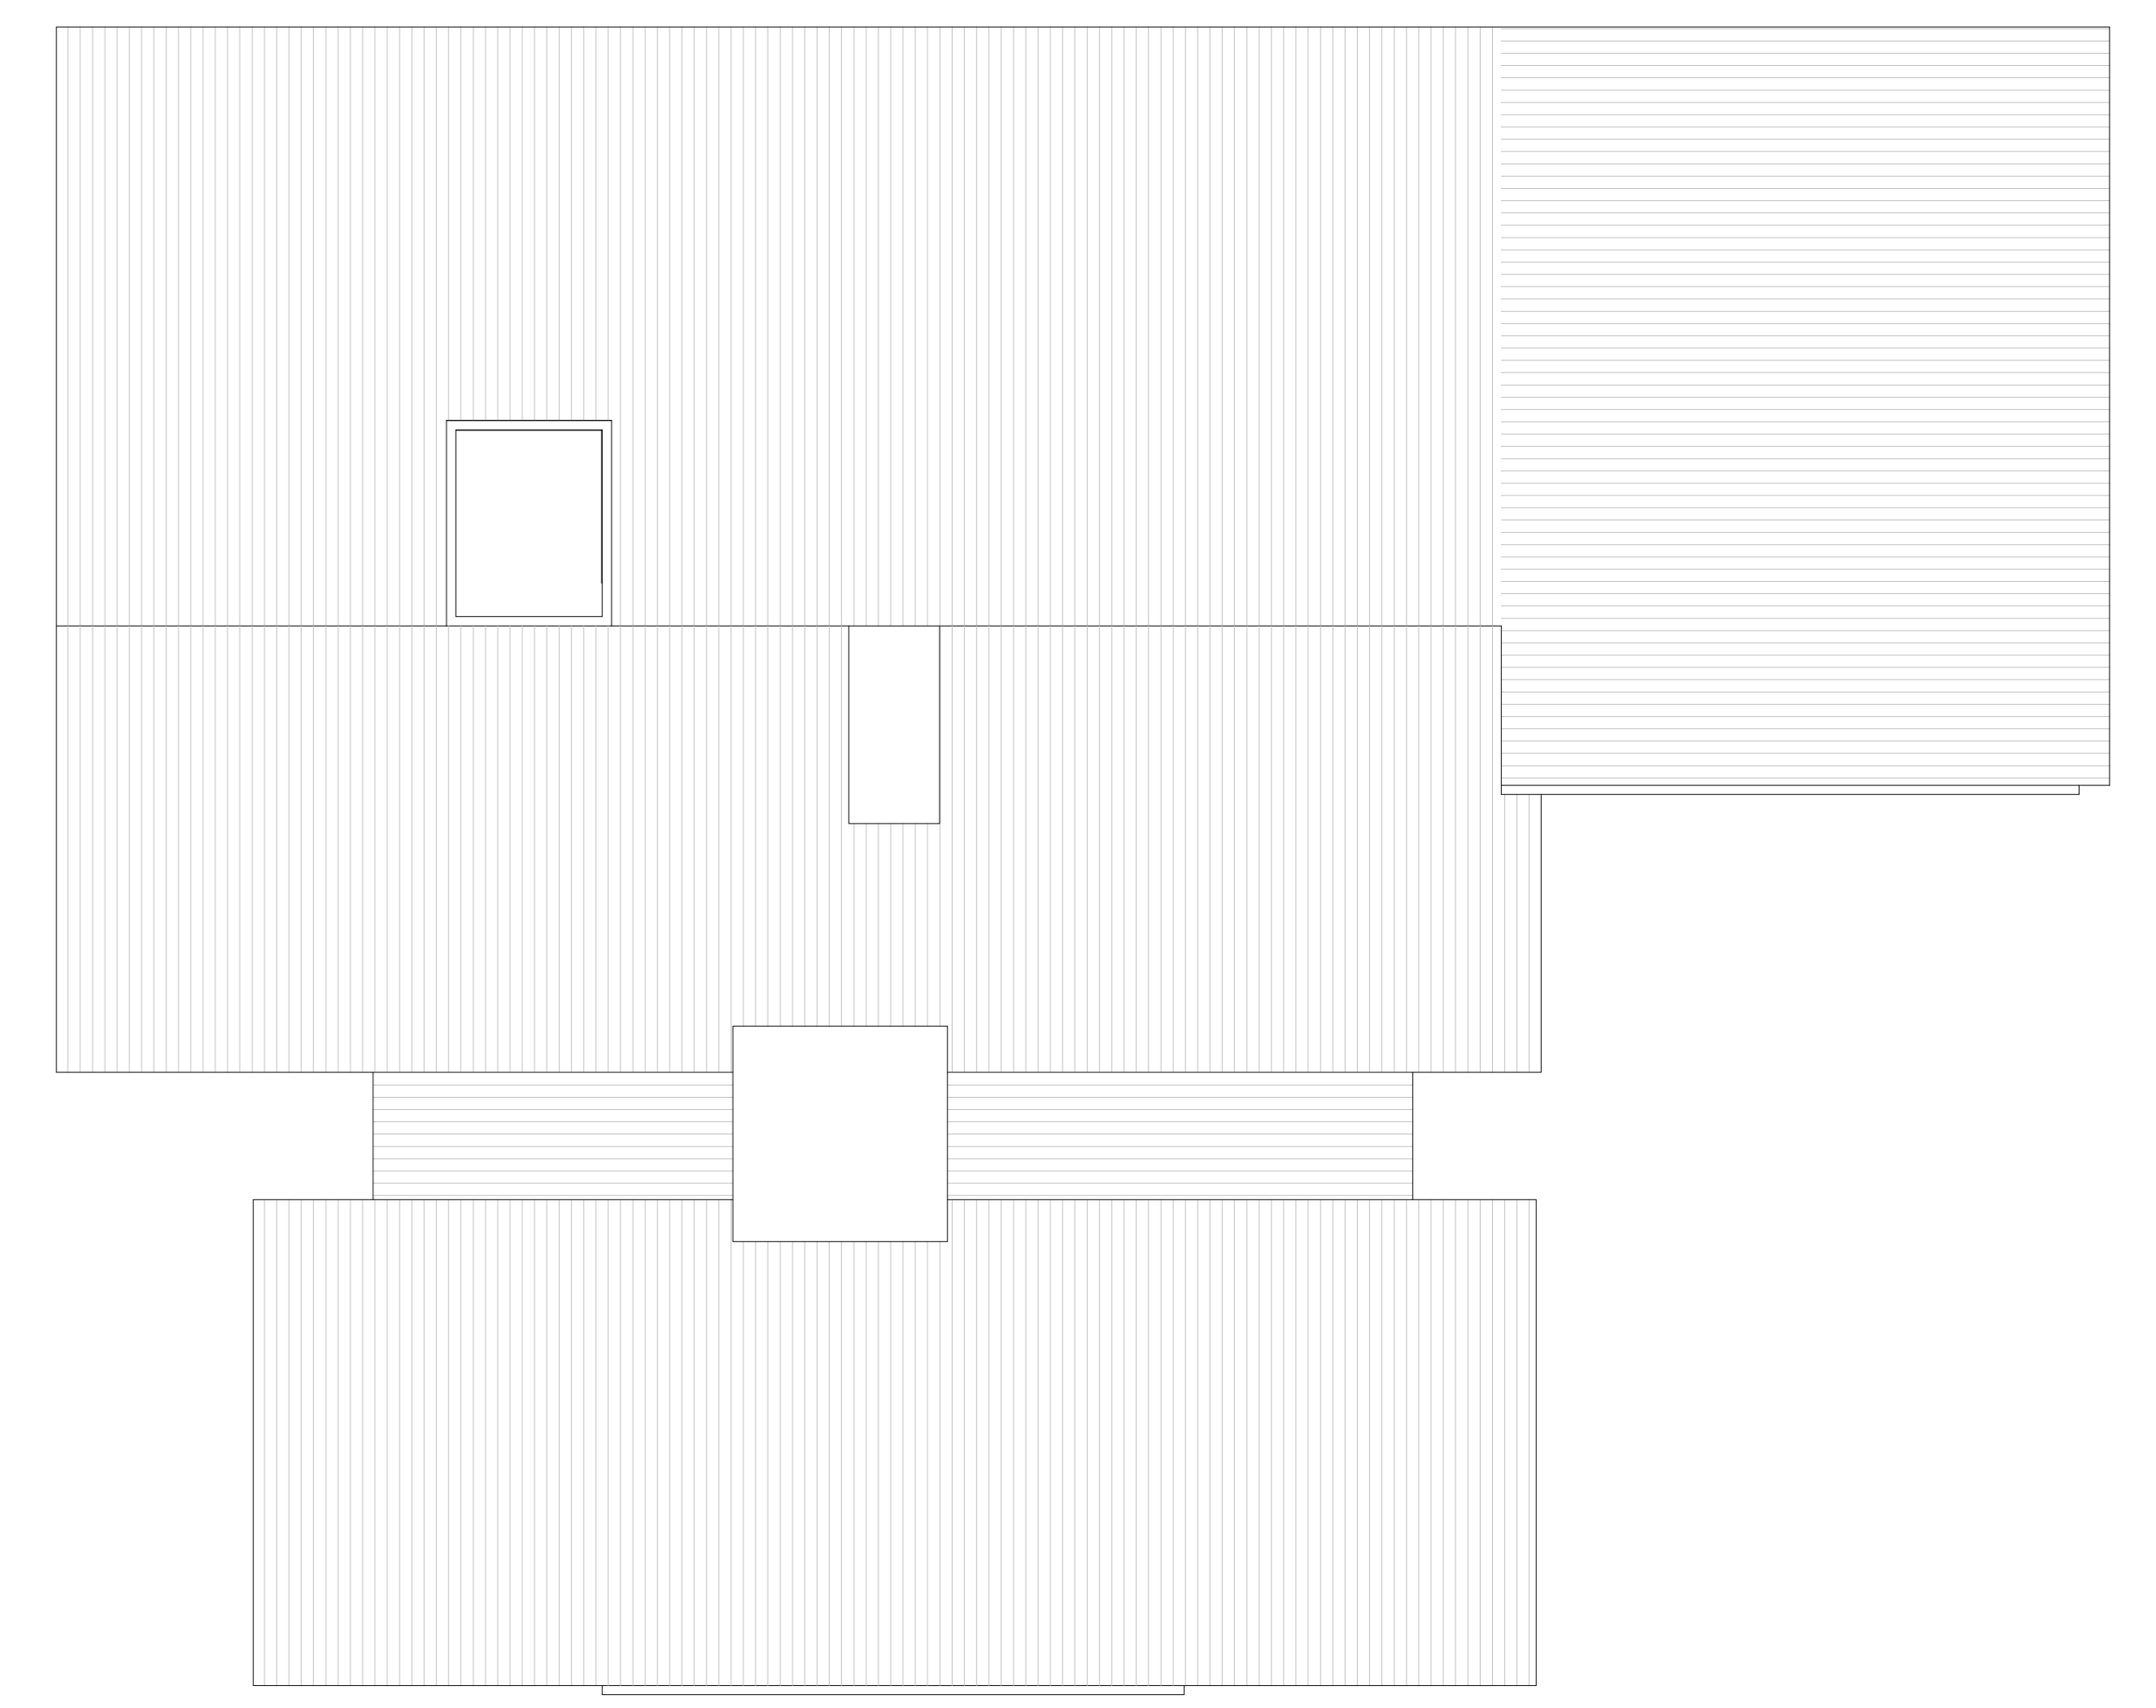

3 PLANTA DE COBERTURA
ESCALA - 1 : 100

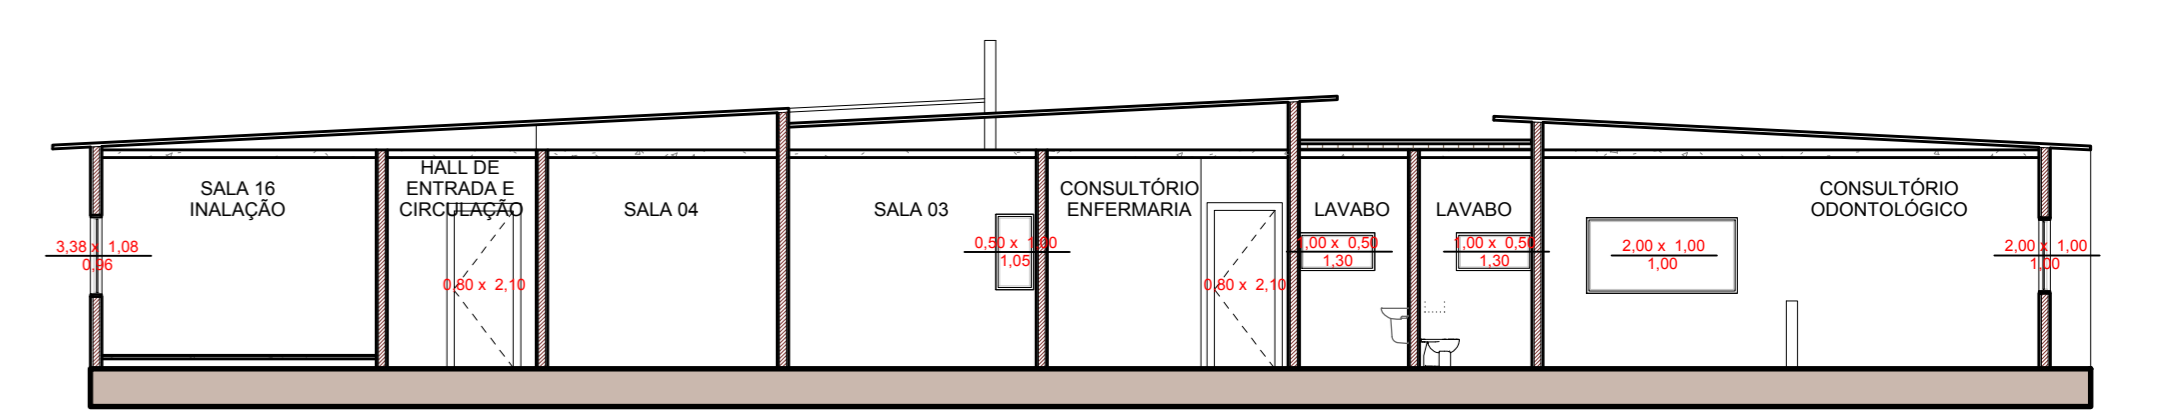

4 CORTE B
ESCALA - 1 : 100

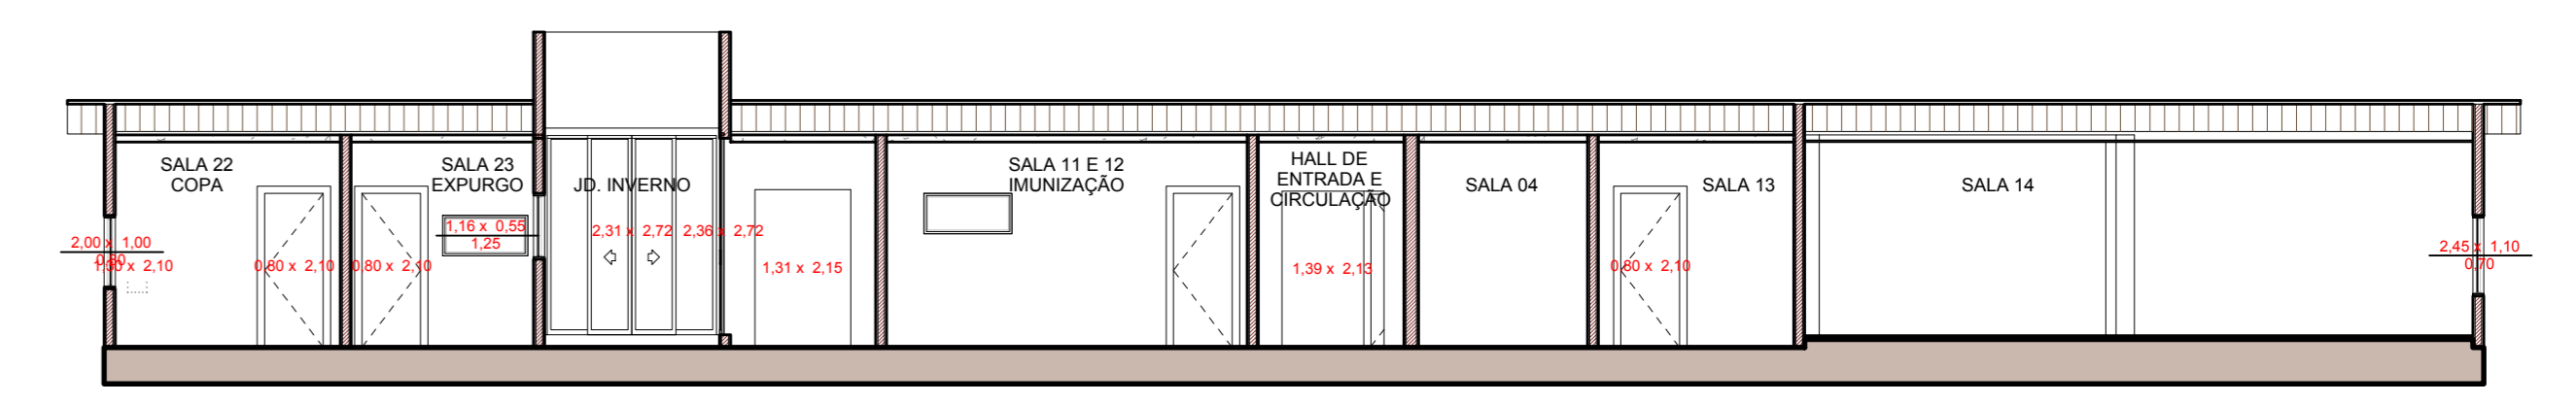

5 CORTE A
ESCALA - 1 : 100



PREFEITURA MUNICIPAL DE AQUIDAUANA
ESTADO DO MATO GROSSO DO SUL

Assunto: **PROJETO ARQUITETÔNICO - LEVANTAMENTO SITUAÇÃO ATUAL**

Projeto: **PLANTA BAIXA - CORTES - FACHADA - COBERTURA - PERSPECTIVA**

Local: **RUA ESTEVÃO ALVES CORRÊA, BAIRRO ALTO - AQUIDAUANA/MS**

Resp. Técnico: **EDUARDO ALCANTU** Proprietário: **Prefeitura Mun. de Aquidauana** Data: **14/06/2018**

Engenheiro Civil Nº 01452298/001-13 Escala: **INDICADAS** Folha: **1/2**