

 
 


RUA DR. SABINO

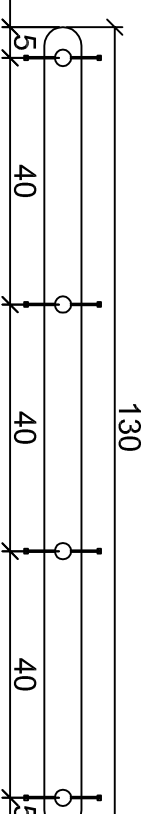


RUA GIOVANNÉ TOSCANO DE BRITO

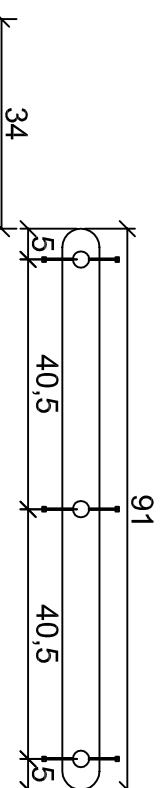

PROJETO DE IMPLANTAÇÃO

ESCALA: 1/1800

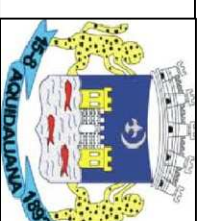

ESTADO DO MATO GROSSO DO SUL
PREFEITURA MUNICIPAL DE AQUIDAUANA
SECRETARIA MUNICIPAL DE PLANEJAMENTO
HABITAÇÃO E URBANISMO

TÍTULO : PROJETO DE LOCAÇÃO DOS POSTE PARA ILUMINACAO PÚBLICA

ENDEREÇO : RUA CORONEL ANTONIO TRINDADE - AQUIDAUANA - MATO GROSSOS DO SUL

ATIV / USO : ILUMINAÇÃO PÚBLICA

DATA : 08/02/2019

ESCALA : INDICADA


DESENHADO POR: ROBERTO CARLOS DOS SANTOS MORAIS

RESP. TÉCN.:


PROPRIETÁRIO:

DILSON SEVERINO DA SILVA
TÉCNICO EM ELETROTÉCNICA
RN=130097564-4

PREFEITURA MUNICIPAL DE AQUIDAUANA
CNPJ: 03.452.299/001-03

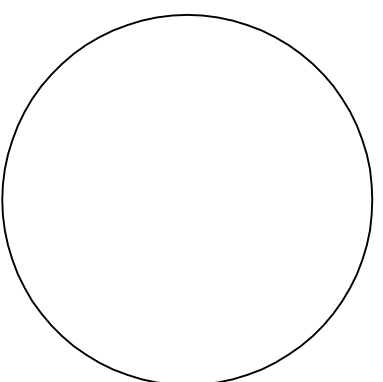

RUA CEL. ANTÔNIO TRINDADE

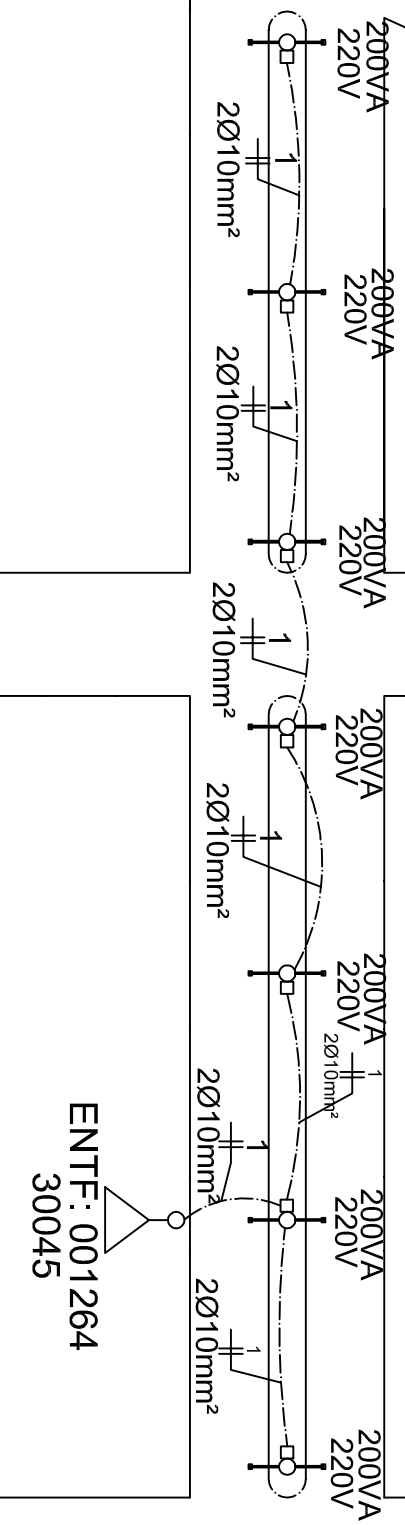


RUA GIOVANNÉ TOSCANO DE BRITO

RUA DR. SABINO

PROJETO DE INSTALAÇÃO ELÉTRICA

ESCALA: 1/1800

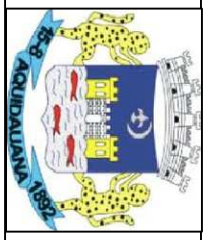

ESTADO DO MATO GROSSO DO SUL
PREFEITURA MUNICIPAL DE AQUIDAUANA
SECRETARIA MUNICIPAL DE PLANEJAMENTO
HABITAÇÃO E URBANISMO

TÍTULO: PROJETO ELÉTRICO PARA ILUMINAÇÃO PÚBLICA

ENDEREÇO : RUA CORONEL ANTONIO TRINDADE - AQUIDAUANA - MATO GROSSOS DO SUL

ATIV / USO : ILUMINAÇÃO PÚBLICA

DATA: 08/02/2019

ESCALA : INDICADA


DESENHADO POR: ROBERTO CARLOS DOS SANTOS MORAIS

RESP. TÉC.:


PROPRIETÁRIO:


DILSON SEVERINO DA SILVA
TÉCNICO EM ELETROTÉCNICA
RN=130097564-4

PREFEITURA MUNICIPAL DE AQUIDAUANA
CNPJ: 03.452.299/001-03

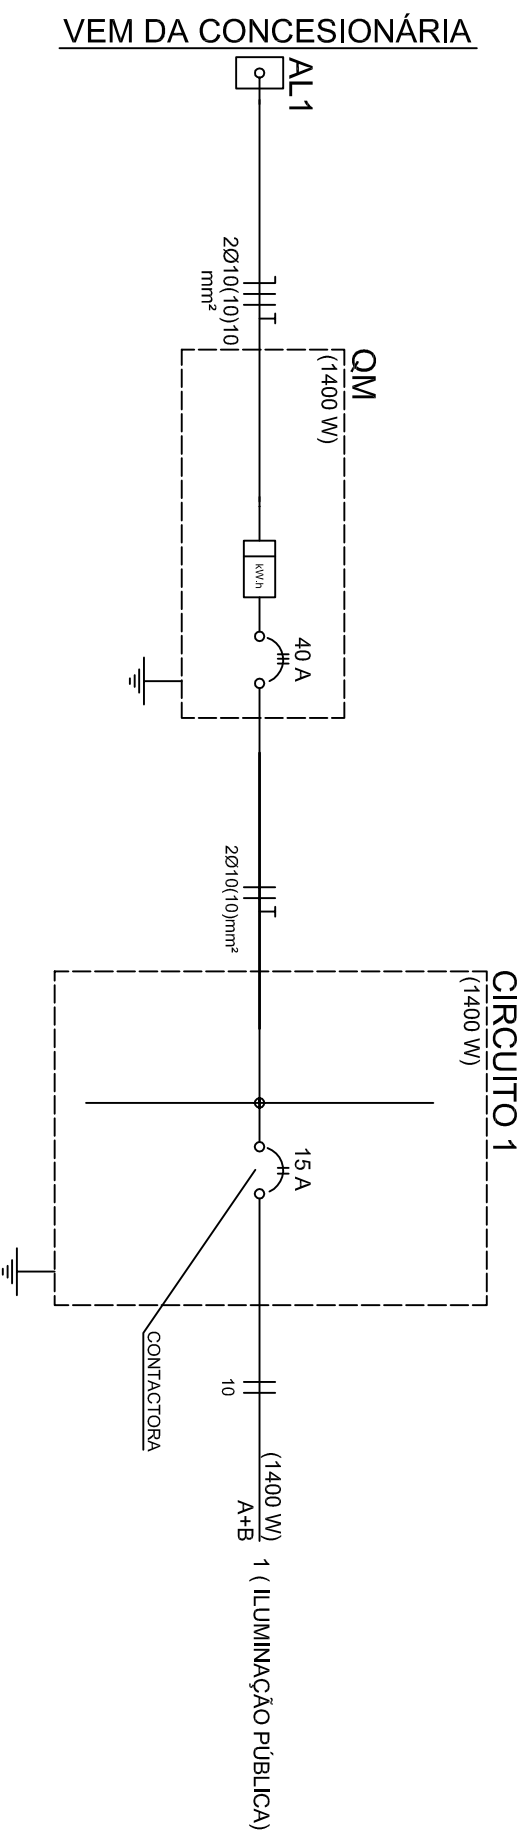

CONTACTORA

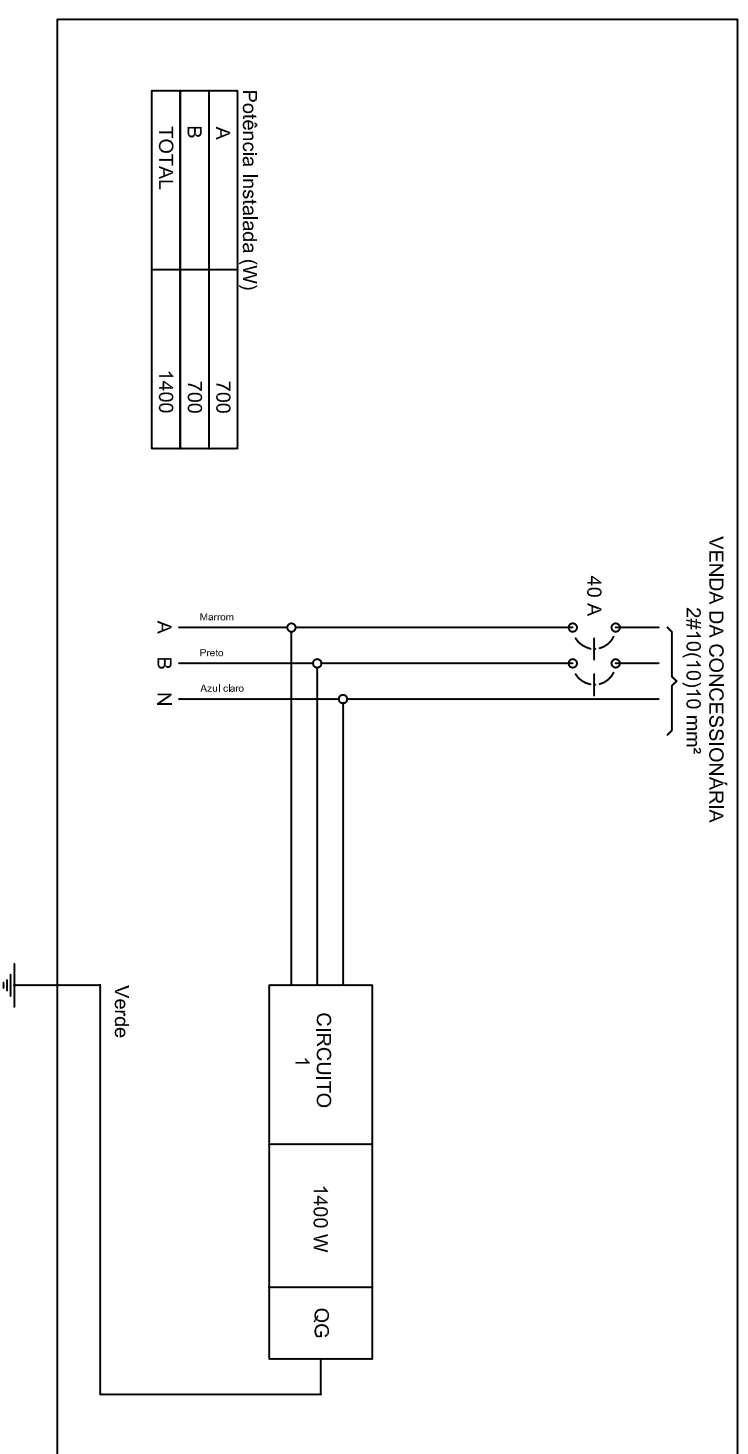

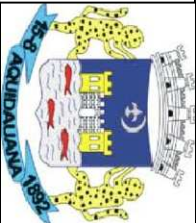 <p>ESTADO DO MATO GROSSO DO SUL PREFEITURA MUNICIPAL DE AQUIDAUANA SECRETARIA MUNICIPAL DE PLANEJAMENTO HABITAÇÃO E URBANISMO</p>	
TÍTULO : DIAGRAMAS ELÉTRICOS PARA EXECUÇÃO DE ILUMINAÇÃO PÚBLICA	
ENDEREÇO : RUA CORONEL ANTONIO TRINDADE - AQUIDAUANA - MATO GROSSOS DO SUL	
ATIV / USO : ILUMINAÇÃO PÚBLICA	DATA : 08/02/2019
ESCALA : INDICADA	DESENHADO POR: ROBERTO CARLOS DOS SANTOS MORAIS
RESP. TÉCNICO:	PROPRIETÁRIO:
DILSON SEVERINO DA SILVA TÉCNICO EM ELETROTÉCNICA RN=130097564-4	PREFEITURA MUNICIPAL DE AQUIDAUANA CNPJ: 03.452.299/001-03