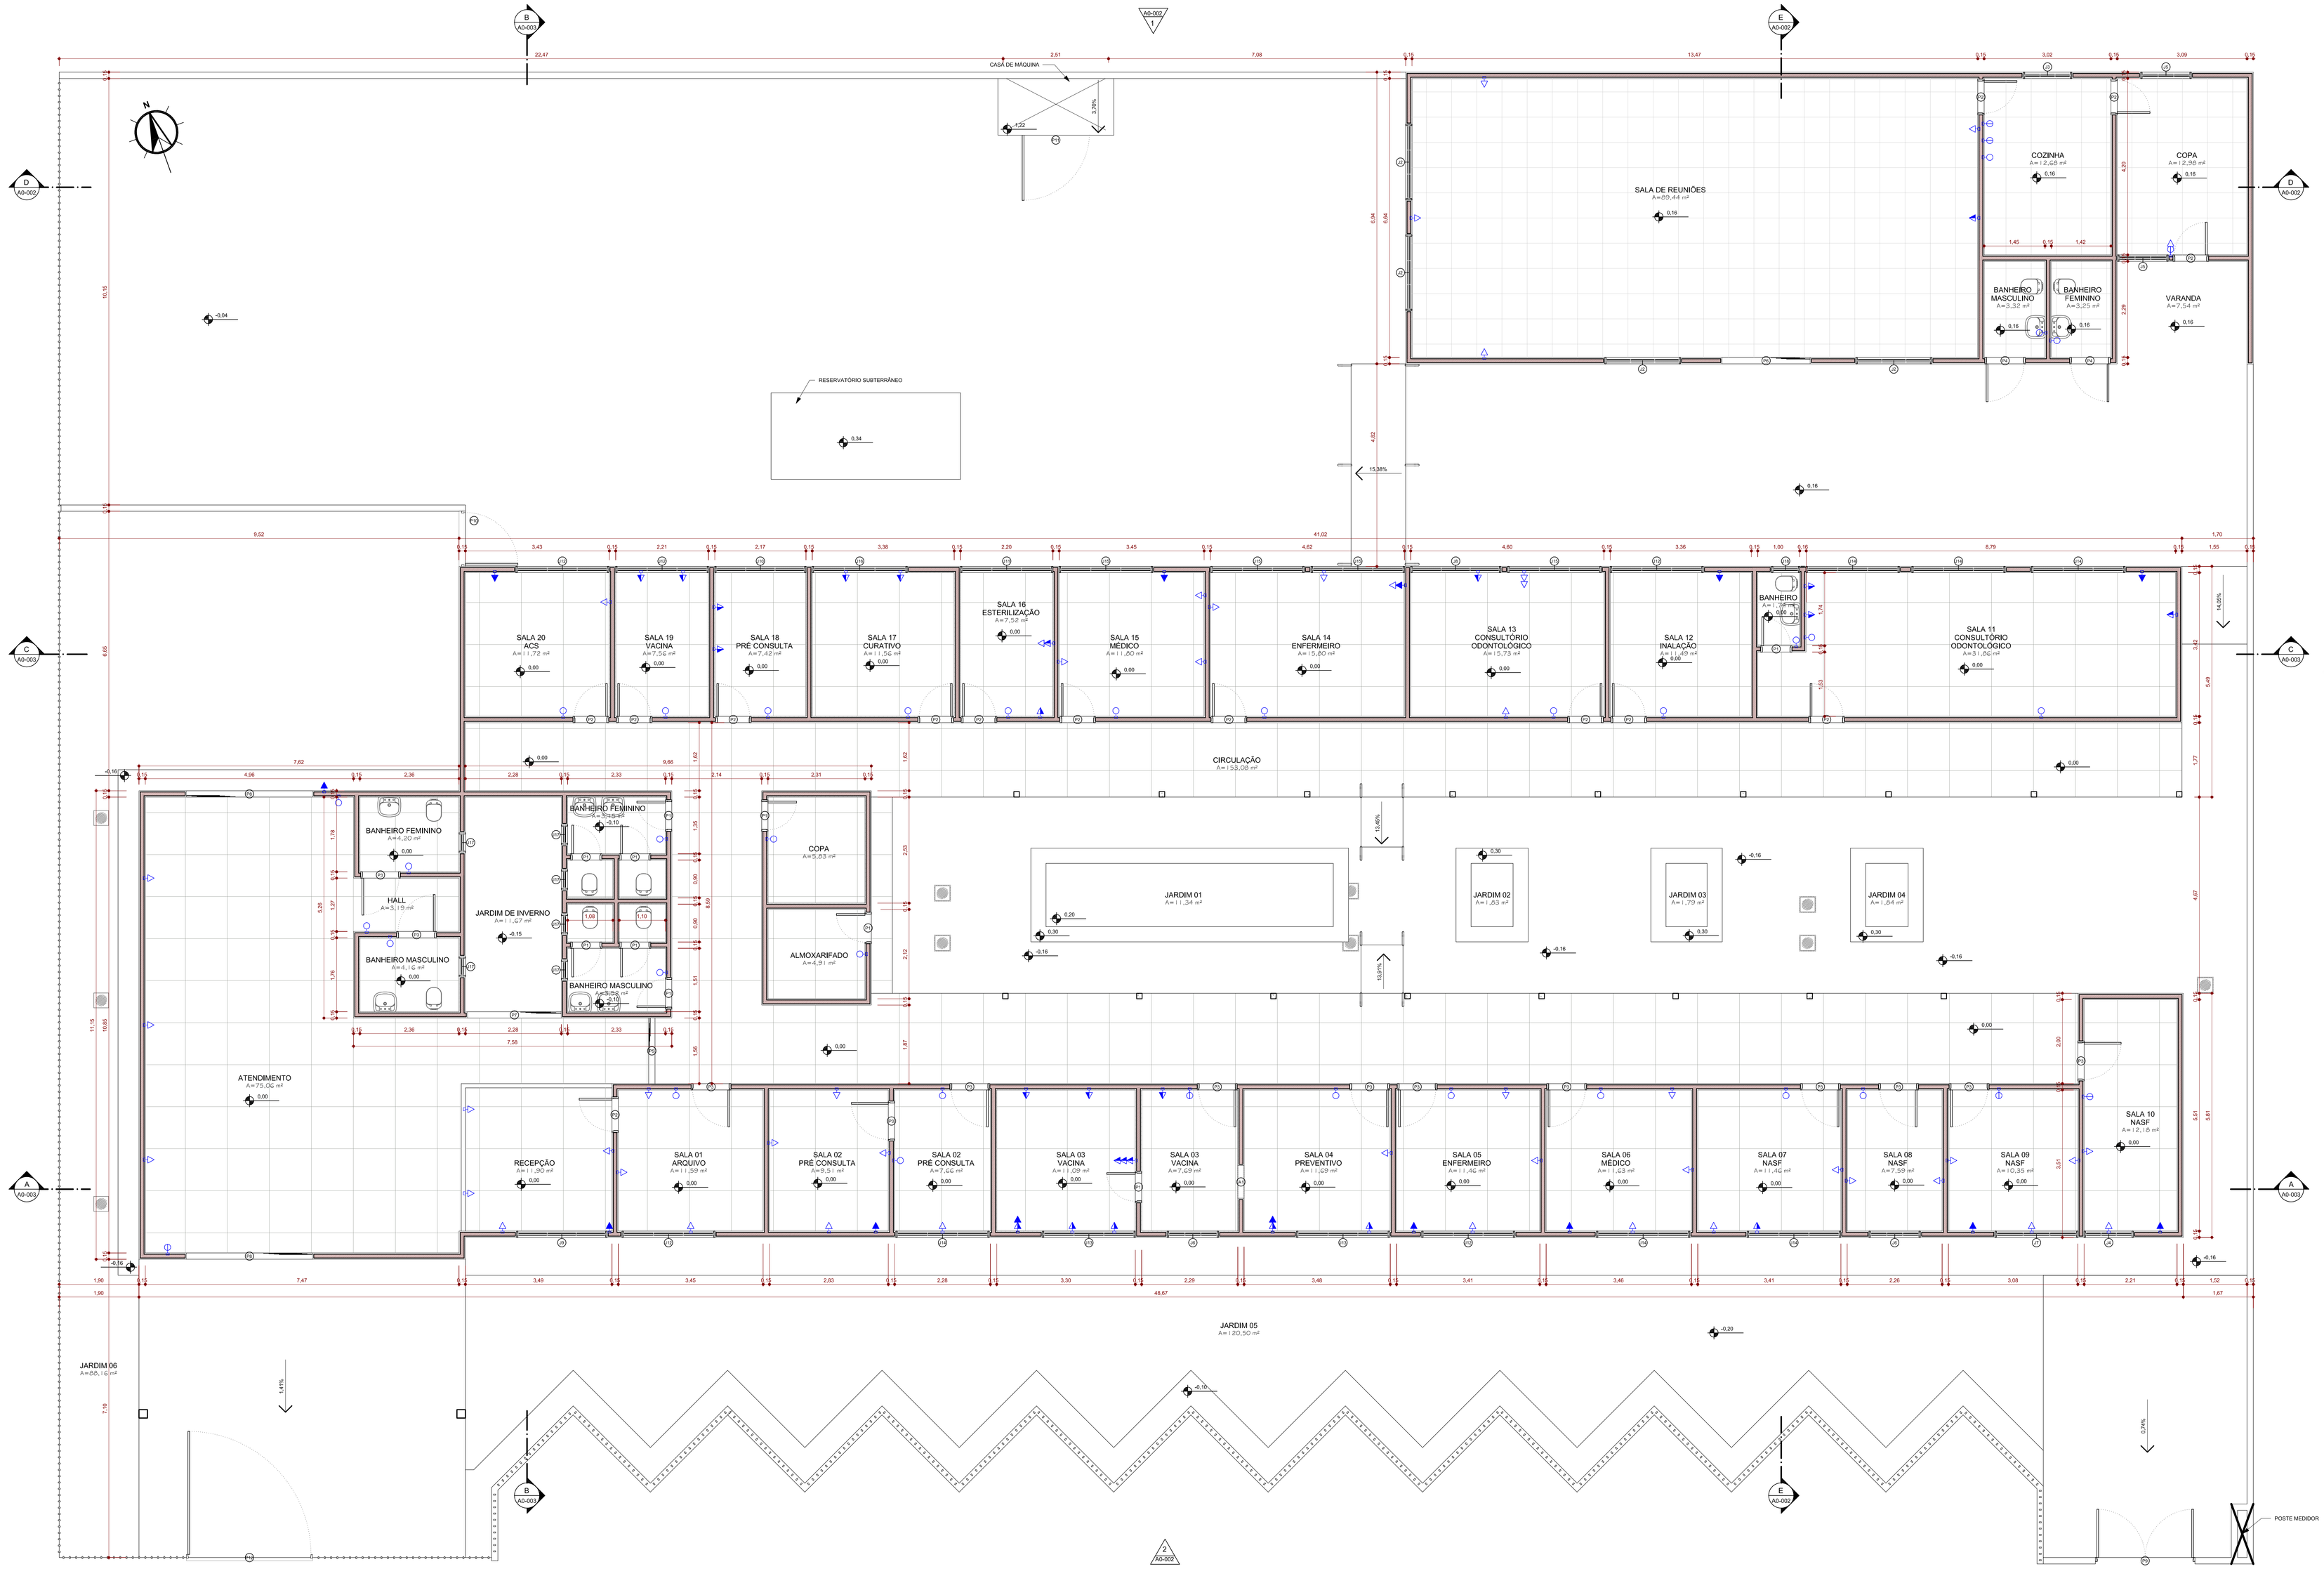

PLANTA BAIXA

ESCALA - 1 : 50